

1 2 3 4 5 6 7 8

A A

B B

C C


D D


E E

F F

1 2 3 4 5 6 7 8

A3

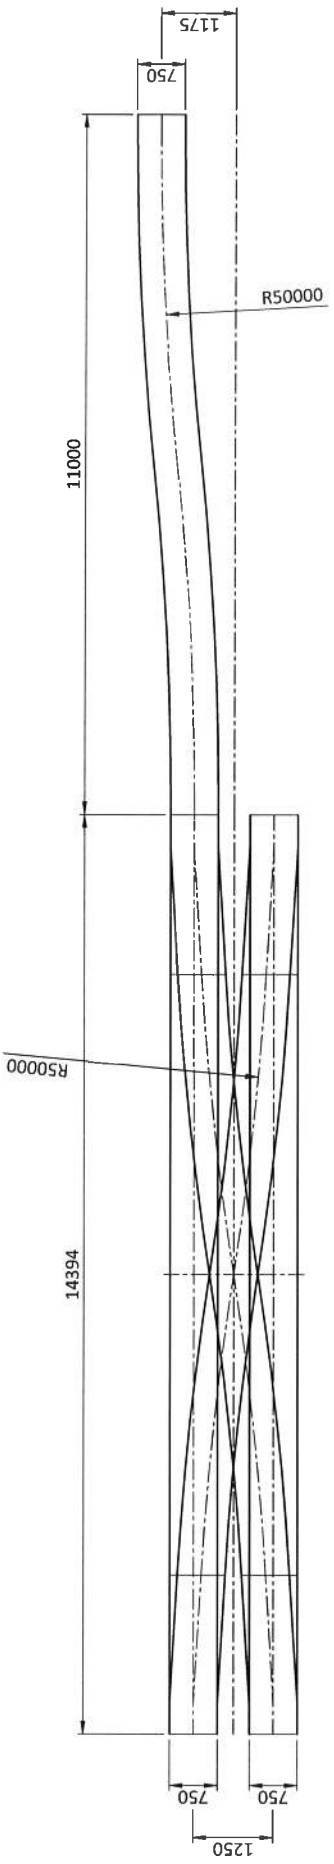

Disegnato D.M.	Controllato U.T.	Data 03.01.2013	Descrizione BRETELLE VOIE 750
 <b>VALENTE</b> <small>PROPRIETÀ RISERVATA</small> <small>www.valente.it</small>			PROJET SCHEMATIQUE PAS CONSTRUCTIF Nr. Disegno <b>NP.1631</b> Indice di Revisione <b>0</b>
<small>Ai termini di legge VALENTE S.p.A. si riserva la proprietà del presente disegno, non potendosi cedere, né concedere a terzi, i diritti di riproduzione, senza l'espressa preventiva autorizzazione di VALENTE S.p.A.</small>			

A3